


# קומת כניסה



# קומה 1

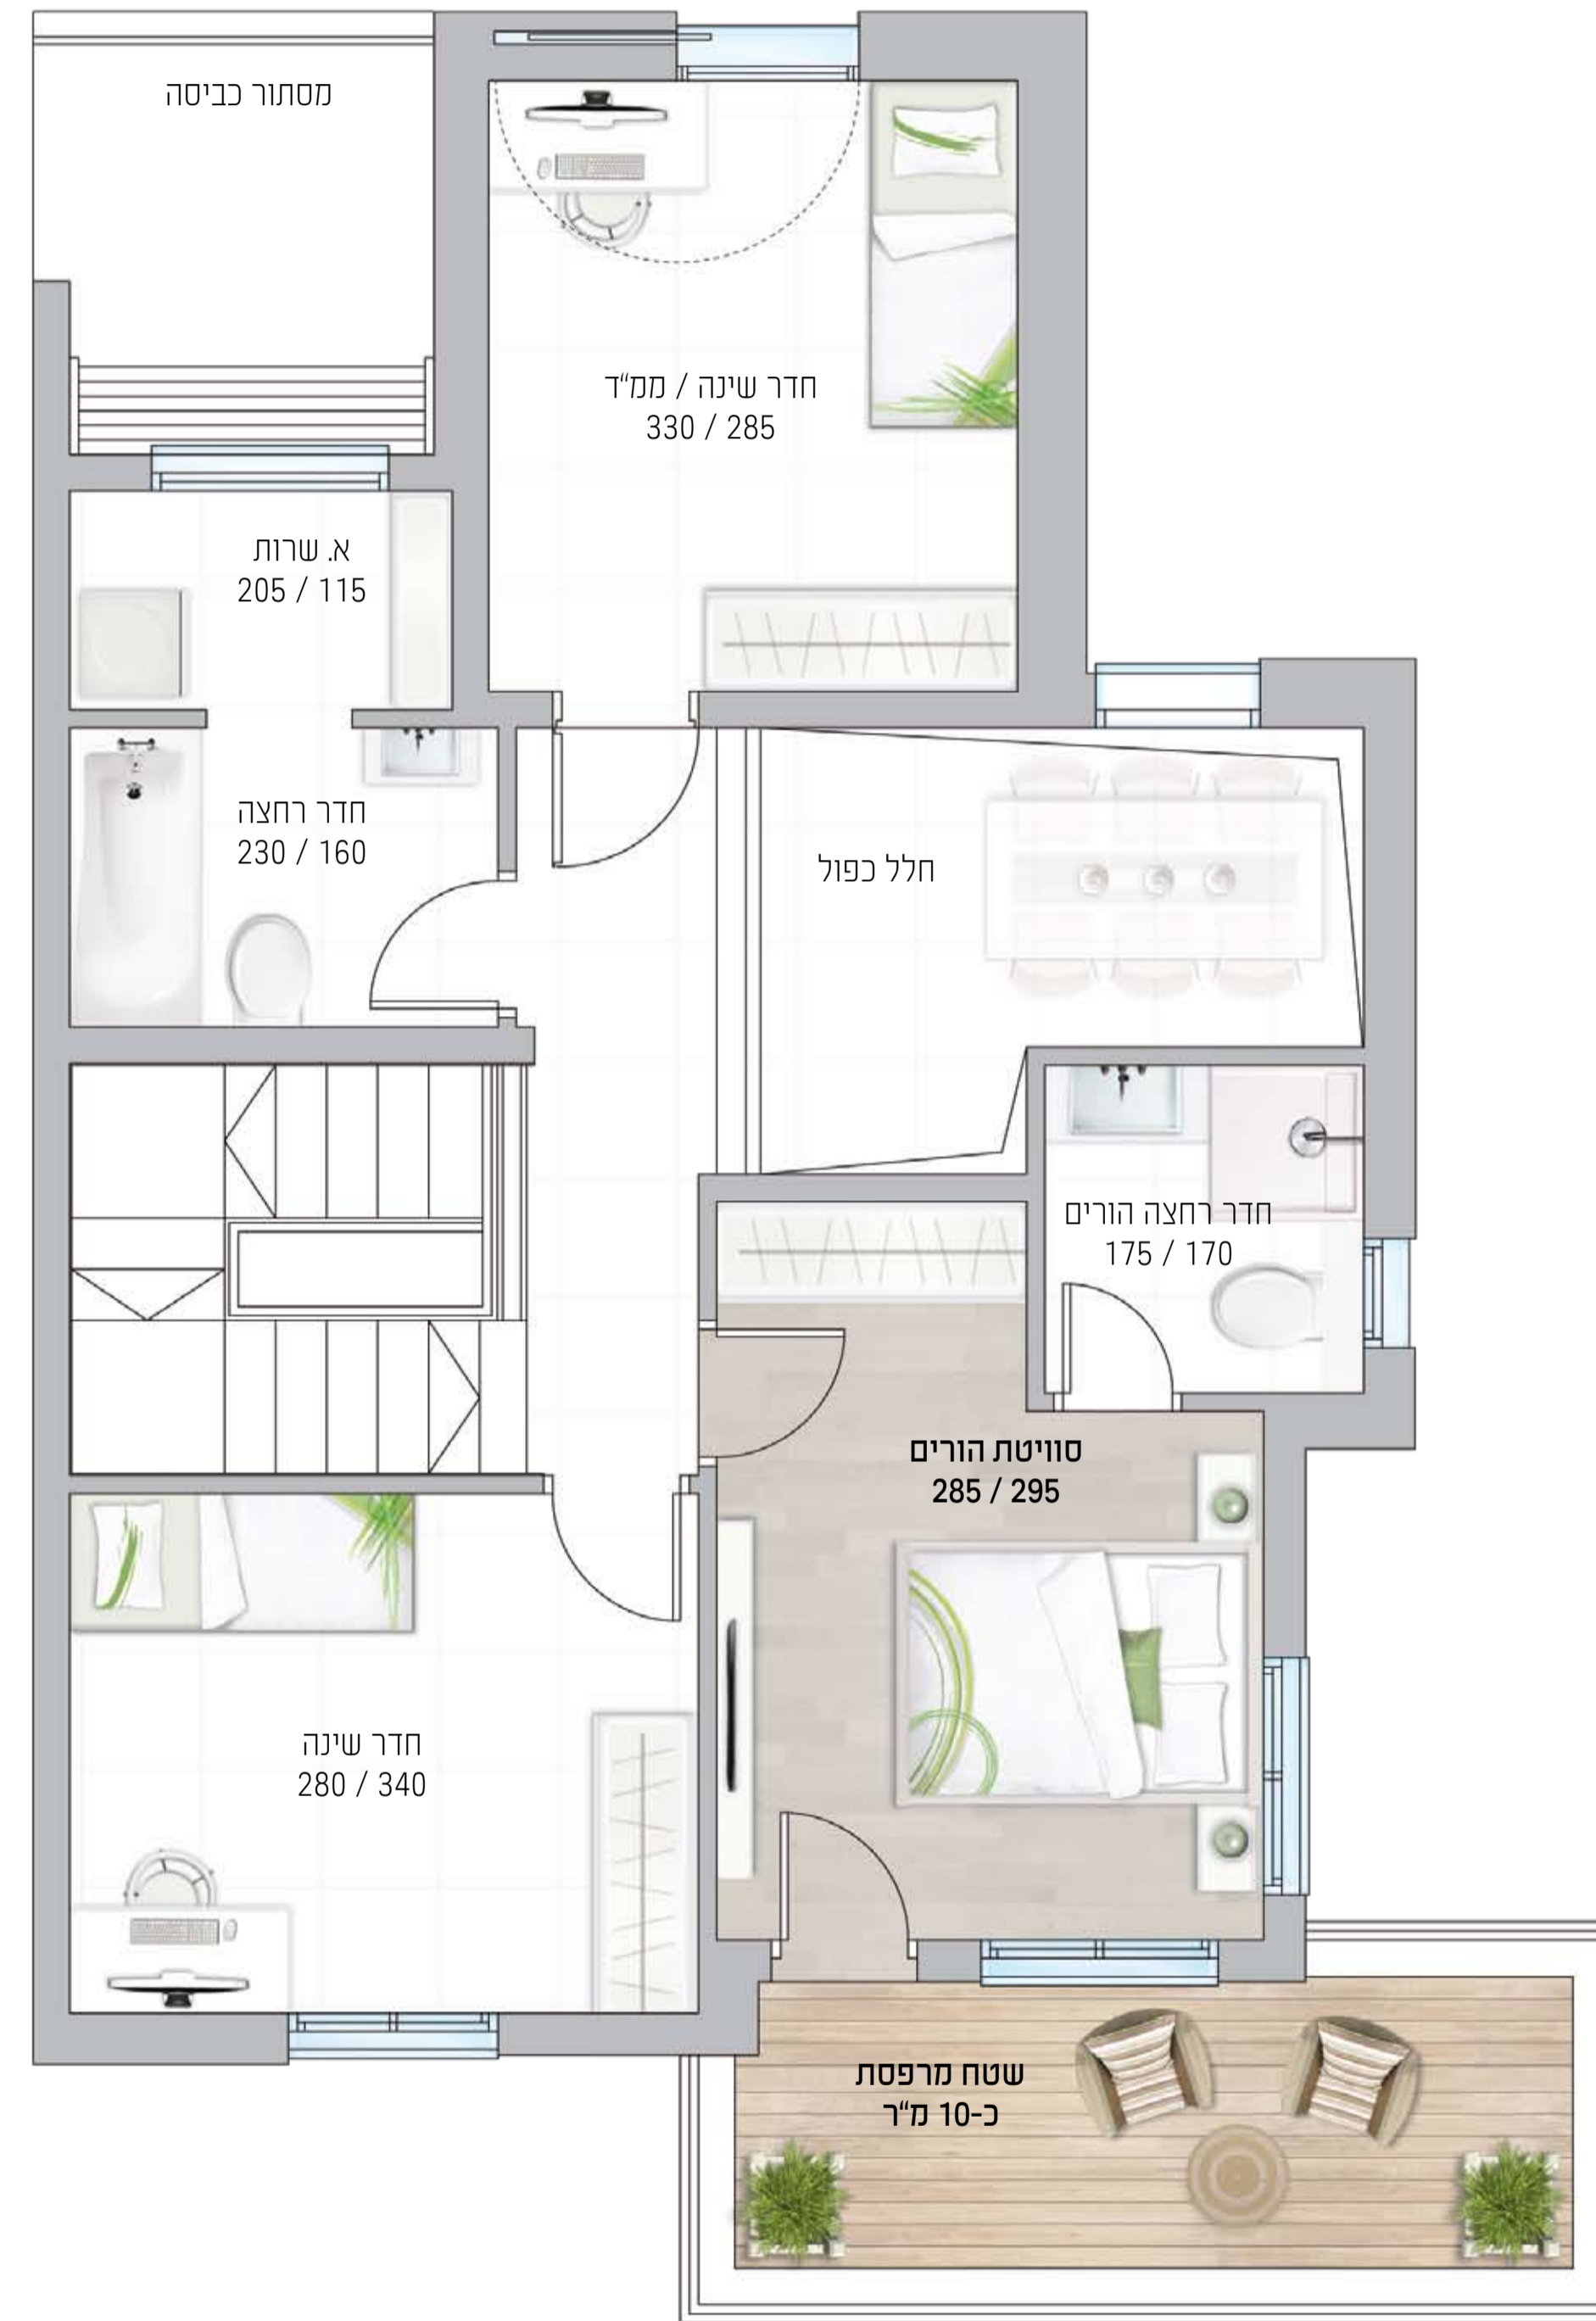

דירת קוטג' 5 חדרים  
קומות: כניסה + קומה 1  
דירה 1

